


Widok szafki działkowej w wariantcie skrzynkowym


- Lista materiałowa:
 1. Zaciski L, N, PE
 2. Wyłącznik różnicowoprądowy RCD 30mA typu AC (typu A jeżeli będą przewidziane na działce odbiory elektroniczne)
 3. Wyłączniki nadprądowe B16
 4. Gniazdo 230V na szynę TH35
 5. Obudowa typu S9

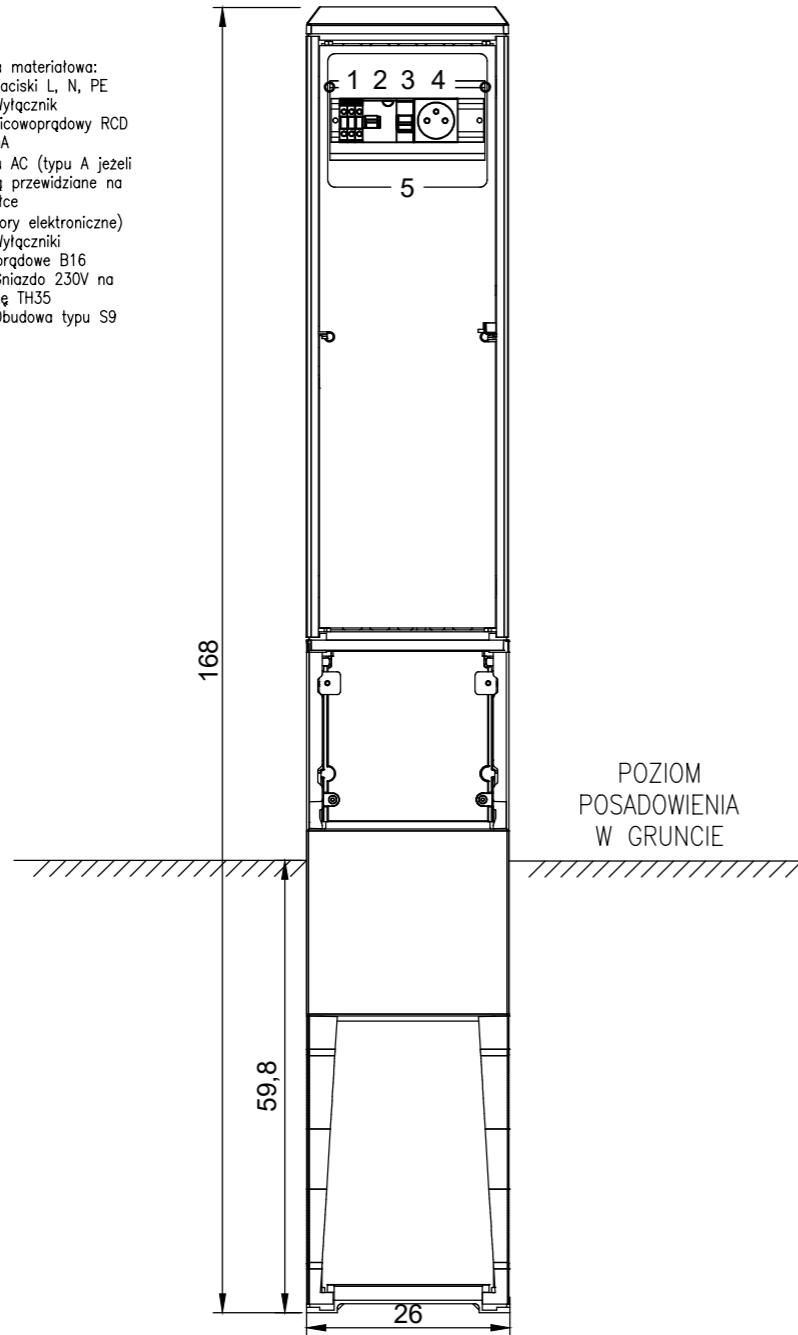

Wszystkie wymiary podane w cm

- Jako obudowę szafki działkowej w wariantcie skrzynkowym projektuje się obudowę OSZ 26x80 z fundamentem prod. Emiter lub równoważną.
- Wszystkie obwody odbiorcze muszą być zabezpieczone wyłącznikiem nadprądowym B10A oraz wyłącznikiem różnicowoprądowym typu AC (w przypadku zasilania urządzeń elektronicznych należy zastosować wyłącznik różnicowoprądowy typu A) o znamionowym prądzie różnicowym 30 mA.

SCHEMAT SZAFKI DZIAŁKOWEJ W WARIANCIE SKRZYNKOWYM

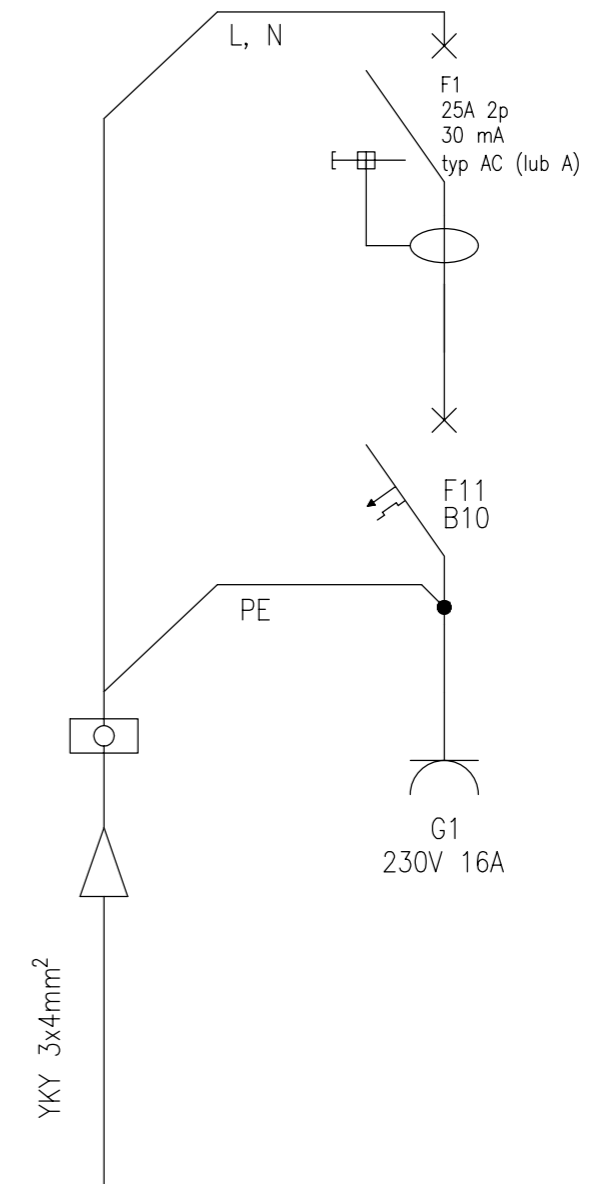

INWESTOR POLSKI ZWIĄZEK DZIAŁKOWCÓW ROD IM. 1 MAJA W SZCZECINIE	NAZWA INWESTYCJI BUDOWA INSTALACJI ZASILAJĄCEJ OGRÓDKI DZIAŁKOWE PRZY UL. 1 MAJA W SZCZECINIE			
WYKONAWCA PROJEKTU INŻYNIERIA ELEKTRYCZNA	TYTUŁ RYSUNKU KONSTRUKCJA I SCHEMAT SZAFKI DZIAŁKOWEJ			
	NUMER PROJEKTU 23022	DATA 02.2024	FAZA PT	OZNACZENIE REWIZJI -
PROJEKTUJĄCY	IMIĘ I NAZWISKO mgr inż. Dawid Witamborski	SPECJALNOŚĆ INSTALACJA W ZAKRESIE SECI, INSTALACJI I URZĄDZEŃ ELEKTRYCZNYCH I ELEKTROENERGETYCZNYCH BEZ OGRANICZEŃ	NUMER UPRAWNIEŃ ZAP/0108/PWOE/15	PODPIS
SPRAWDZAJĄCY	IMIĘ I NAZWISKO mgr inż. Piotr Majchrzak	SPECJALNOŚĆ INSTALACJA W ZAKRESIE SECI, INSTALACJI I URZĄDZEŃ ELEKTRYCZNYCH I ELEKTROENERGETYCZNYCH BEZ OGRANICZEŃ	NUMER UPRAWNIEŃ ZAP/0125/POOE/13	PODPIS
OPRACOWUJĄCY	IMIĘ I NAZWISKO inż. Wojciech Pilecki	SPECJALNOŚĆ -	NUMER UPRAWNIEŃ -	PODPIS
	SKALA 1:10	NUMER RYSUNKU E03	NUMER ARKUSZA 3/3	