MAPA DO CELÓW PROJEKTOWYCH

OBIEKT:
328201_1 - m Szczecin
328201_1.3207 - Nad Odrą 207, dz. 8/8
ul. 1 Maja

SKALA: 1:500
Układ współrzędnych: 2000/15
Poziom odniesienia wysokości: PL-EVRF2007-NH

Kierownik roboty:
Dariusz Popowicz upr 19639 (1)
(imię, nazwisko, nr i zakres uprawnień)

Mapę do celów projektowych sporządzono przy wykorzystaniu:
1. Mapy zasadniczej w postaci zasadniczej w skali 1:500 nr arkusza w układzie 2000/15
2. Udostępnionych podstawowe opracowania na podstawie:
a) Bezpośredniego pomiaru powykonawczego na osnowę – bez litery
b) Pomiaru wykreślnego przewodów – z literą A
c) Digitalizacji i wektoryzacji nadal mapy zasadniczej – z literą D
d) Pomiarów fotogrametrycznych – z literą E
e) Pomiarów w oparciu o elementy mapy lub dane pomiarowe – z literą M
f) W oparciu o dane branżowe – z literą B
g) Inne (np. wskazane przebiegi przez wykonawcę) - z literą I
h) Nieokreślone (np. wskazane przebiegi przez wykonawcę) - z literą K
i) Przebiegi sieci uzbrojenia podziemnego - z literą K
j) Przyłącza do budynku - z literą L
k) Zgłoszenie budowy - z literą Z
l) Dokumentacja z wytyczenia obiektu - z literą T
3. **Pomiaru ziemne wysokości i pomiarów przynależności.**
4. **Wszystkie rzędne wysokościowe przedstawione na mapie zasadniczej są wysokościami nieuwzględniającymi zmian wynikających z ruchów tektonicznych.**
5. Nie wyklucza się istnienia w terenie również uzbrojenia o którym brak było informacji branżowych i nie zostały zdokaszczone w czasie inwentaryzacji geodezyjnej

Na mapie do celów projektowych wykazano następujące projekty sieci uzbrojenia terenu skoordynowane na Naradzie Koordynacyjnej w MODGiK:
1450/2022-e

Informacje dodatkowe:
- - - - - - - - - zakres pomiaru

1. Redakcja mapy zgodna z rozporządzeniem MAC z dnia 02.11.2016 r. (Dz. U. 2016, poz. 1799) z dnia 02.11.2016r. (Dz. U. 2016, poz. 2028).
2. Mapa sporządzona została zgodnie z rozp. Ministra Rozwoju z dnia 16.08.2020r. (Dz.U. 2020 poz. 1429)
3.1. Opracowanie nie dotyczy przypadku opisanego w §31.1 rozp. Ministra Rozwoju z dnia 16.08.2020r. (Dz.U. 2020 poz. 1429)
3.2. **Mapa zgodna z przepisami** §31.1 mapy (...)
4. Mapa nadaje się do celów projektowych w zakresie pomiaru
5. Wszystkie trwałe obiekty budowlane podlegają wytyczeniu przez jednostkę wykonawstwa geodezyjnego

GEOMETER
Dariusz Popowicz
ul. Fl. Szarego 5/11 Szczecin
tel. 530 300 330
geodezja@geodezja.com

(Jednostka wykonawstwa geodezyjnego)

Wykonano metodą: wektorową
Nazwa pliku: MODGIK.354.3985.2023.def
Wielkość pliku ..... data .....

Wykonano w ramach pracy geodezyjnej
MODGIK.354.3985.2023
Zgłoszonej w MODGIK w Szczecinie

W zakresie opracowania znajdują się punkty osnowy geodezyjnej nr: brak
podlegające ochronie na poziomie art. 15, art. 16 ust.1 pkt.3 ustawy Prawo geodezyjne i kartograficzne

Aktualność mapy:
1. Zgodność mapy z bazą BDOT 500 (wywiad terenowy i wykonywanie pomiarów) w dniu 22.01.2021r.
2. Zgodność mapy z bazą GESUT w dniu 21.01.2021r
3. Zgodność mapy w treści ewidencyjnej z operatem technicznym ID lub
4. Zgodność mapy z bazą EGiB w dniu 21.01.2021r

Rejestracja:

Oświadczam, że niniejszy dokument został opracowany w wyniku prac geodezyjnych i kartograficznych, których rezultaty zawiera operat techniczny, przyjęty do państwowego zasobu geodezyjnego i odpowiedzialność karną za złożenie fałszywego oświadczenia.

Identyfikator zgłoszenia prac geodezyjnych	MODGIK.354.3985.2023
Organ prowadzący państwowy zasób geodezyjny i kartograficzny	Prezydent Miasta Szczecin
Wykonawca prac geodezyjnych	GEOMETER Dariusz Popowicz
Nr oraz data sporządzenia dokumentu zawierającego wyniki przeglądu archiwalnego	Protokół przeglądu archiwalnego nr 3 z dnia 03.01.2024r
Imię i nazwisko osoby nr uprawnień zawodowych kierownika prac	Dariusz Popowicz Nr uprawnień 19639

GEODETA Dariusz Popowicz nr 19639

Dokument podpisany przez Dariusz Popowicz
Data: 2024.01.12 08:24:19 CET

Dariusz Popowicz

(kierownik jednostki wykonawstwa geodezyjnego)

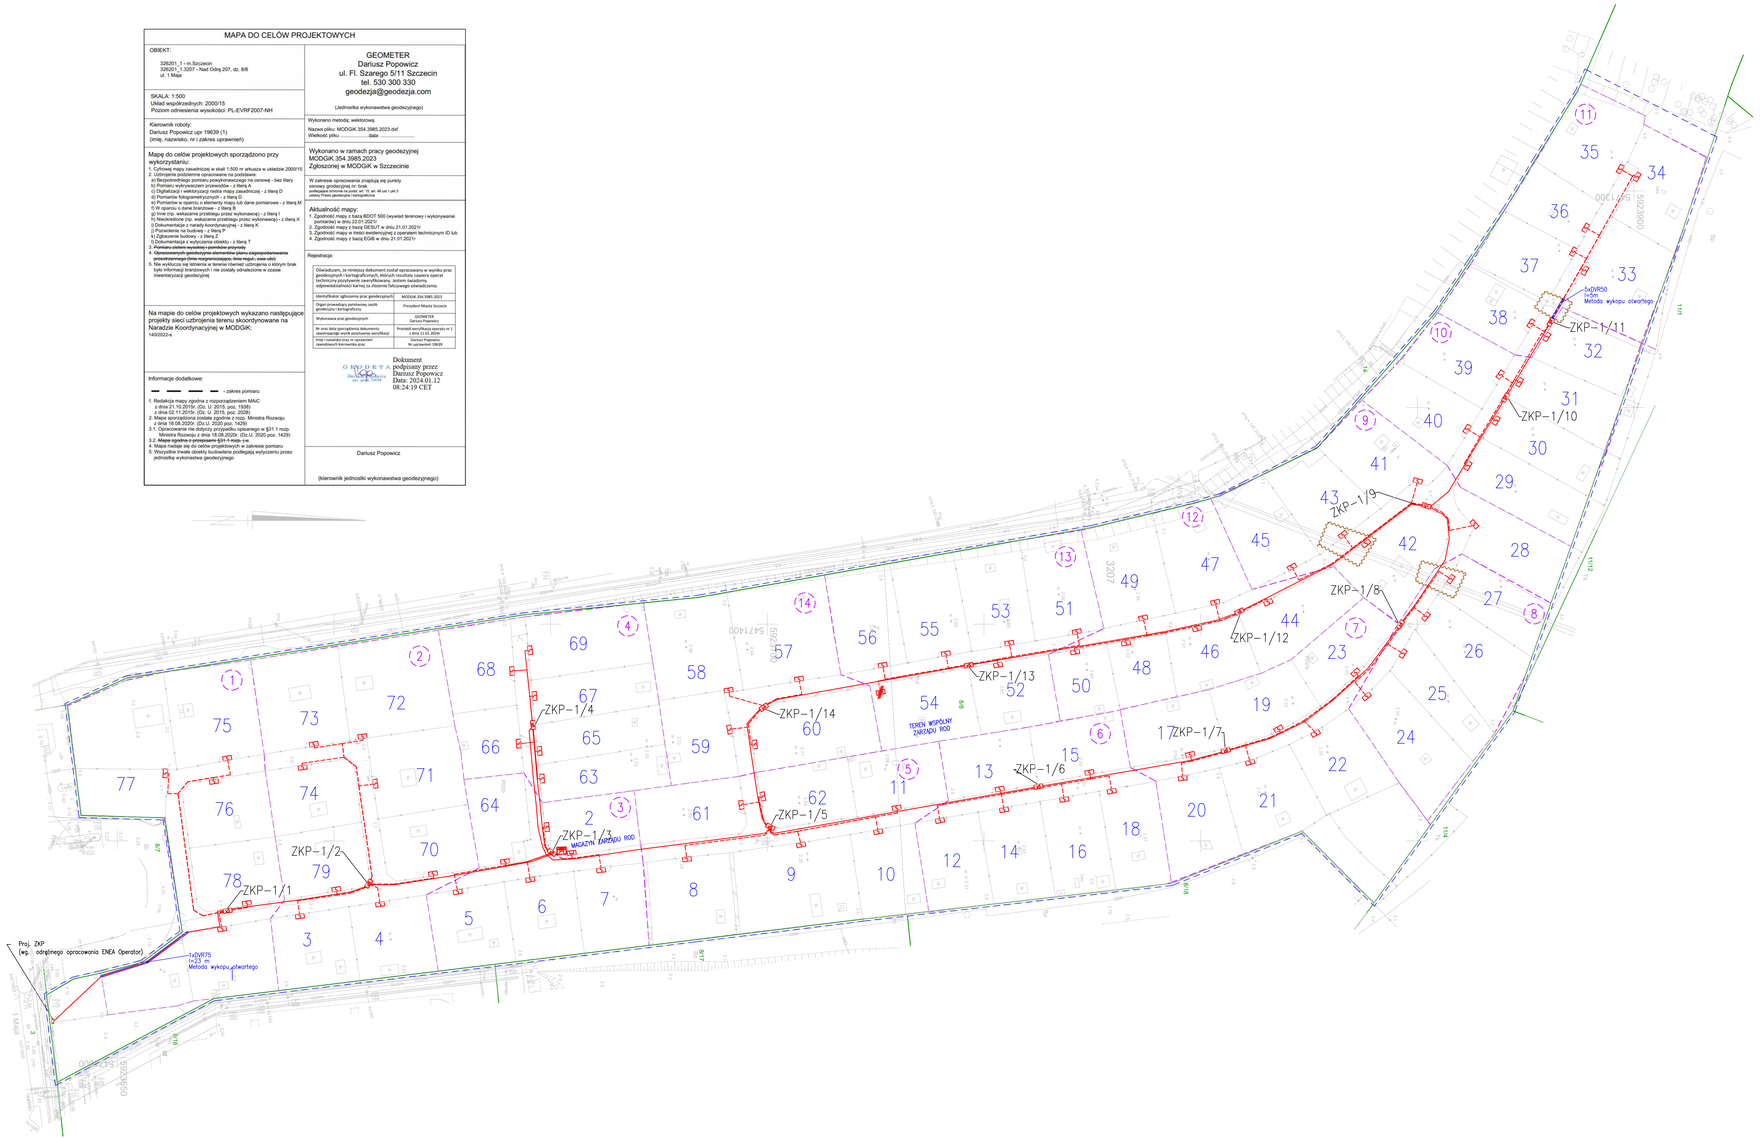
ZKP-1/1
ZKP-1/2
ZKP-1/3
ZKP-1/4
ZKP-1/5
ZKP-1/6
ZKP-1/7
ZKP-1/8
ZKP-1/9
ZKP-1/10
ZKP-1/11
ZKP-1/12
ZKP-1/13
ZKP-1/14
TEREN WSPÓLNY ZARZĄDU ROD
MAGAZYN ZARZĄDU ROD
Proj. ZKP
(wg. odrębnego opracowania ENEA Operator)
1xDVR75
l=23 m
Metoda wykopu otwartego
1xDVR50
l=15m
Metoda wykopu otwartego
328201_1.3207
328201_1.8/8
328201_1.54/2400
328201_1.54/2400
328201_1.54/2400